


Lot N°
MACRO
-
LOT

Lotissement "L'Arboretum"

PLAN DE ZONAGE



Informations et résumé des prescriptions du C.P.U.A.P.E.
Pour les prescriptions complémentaires, se référer au P.L.U en vigueur

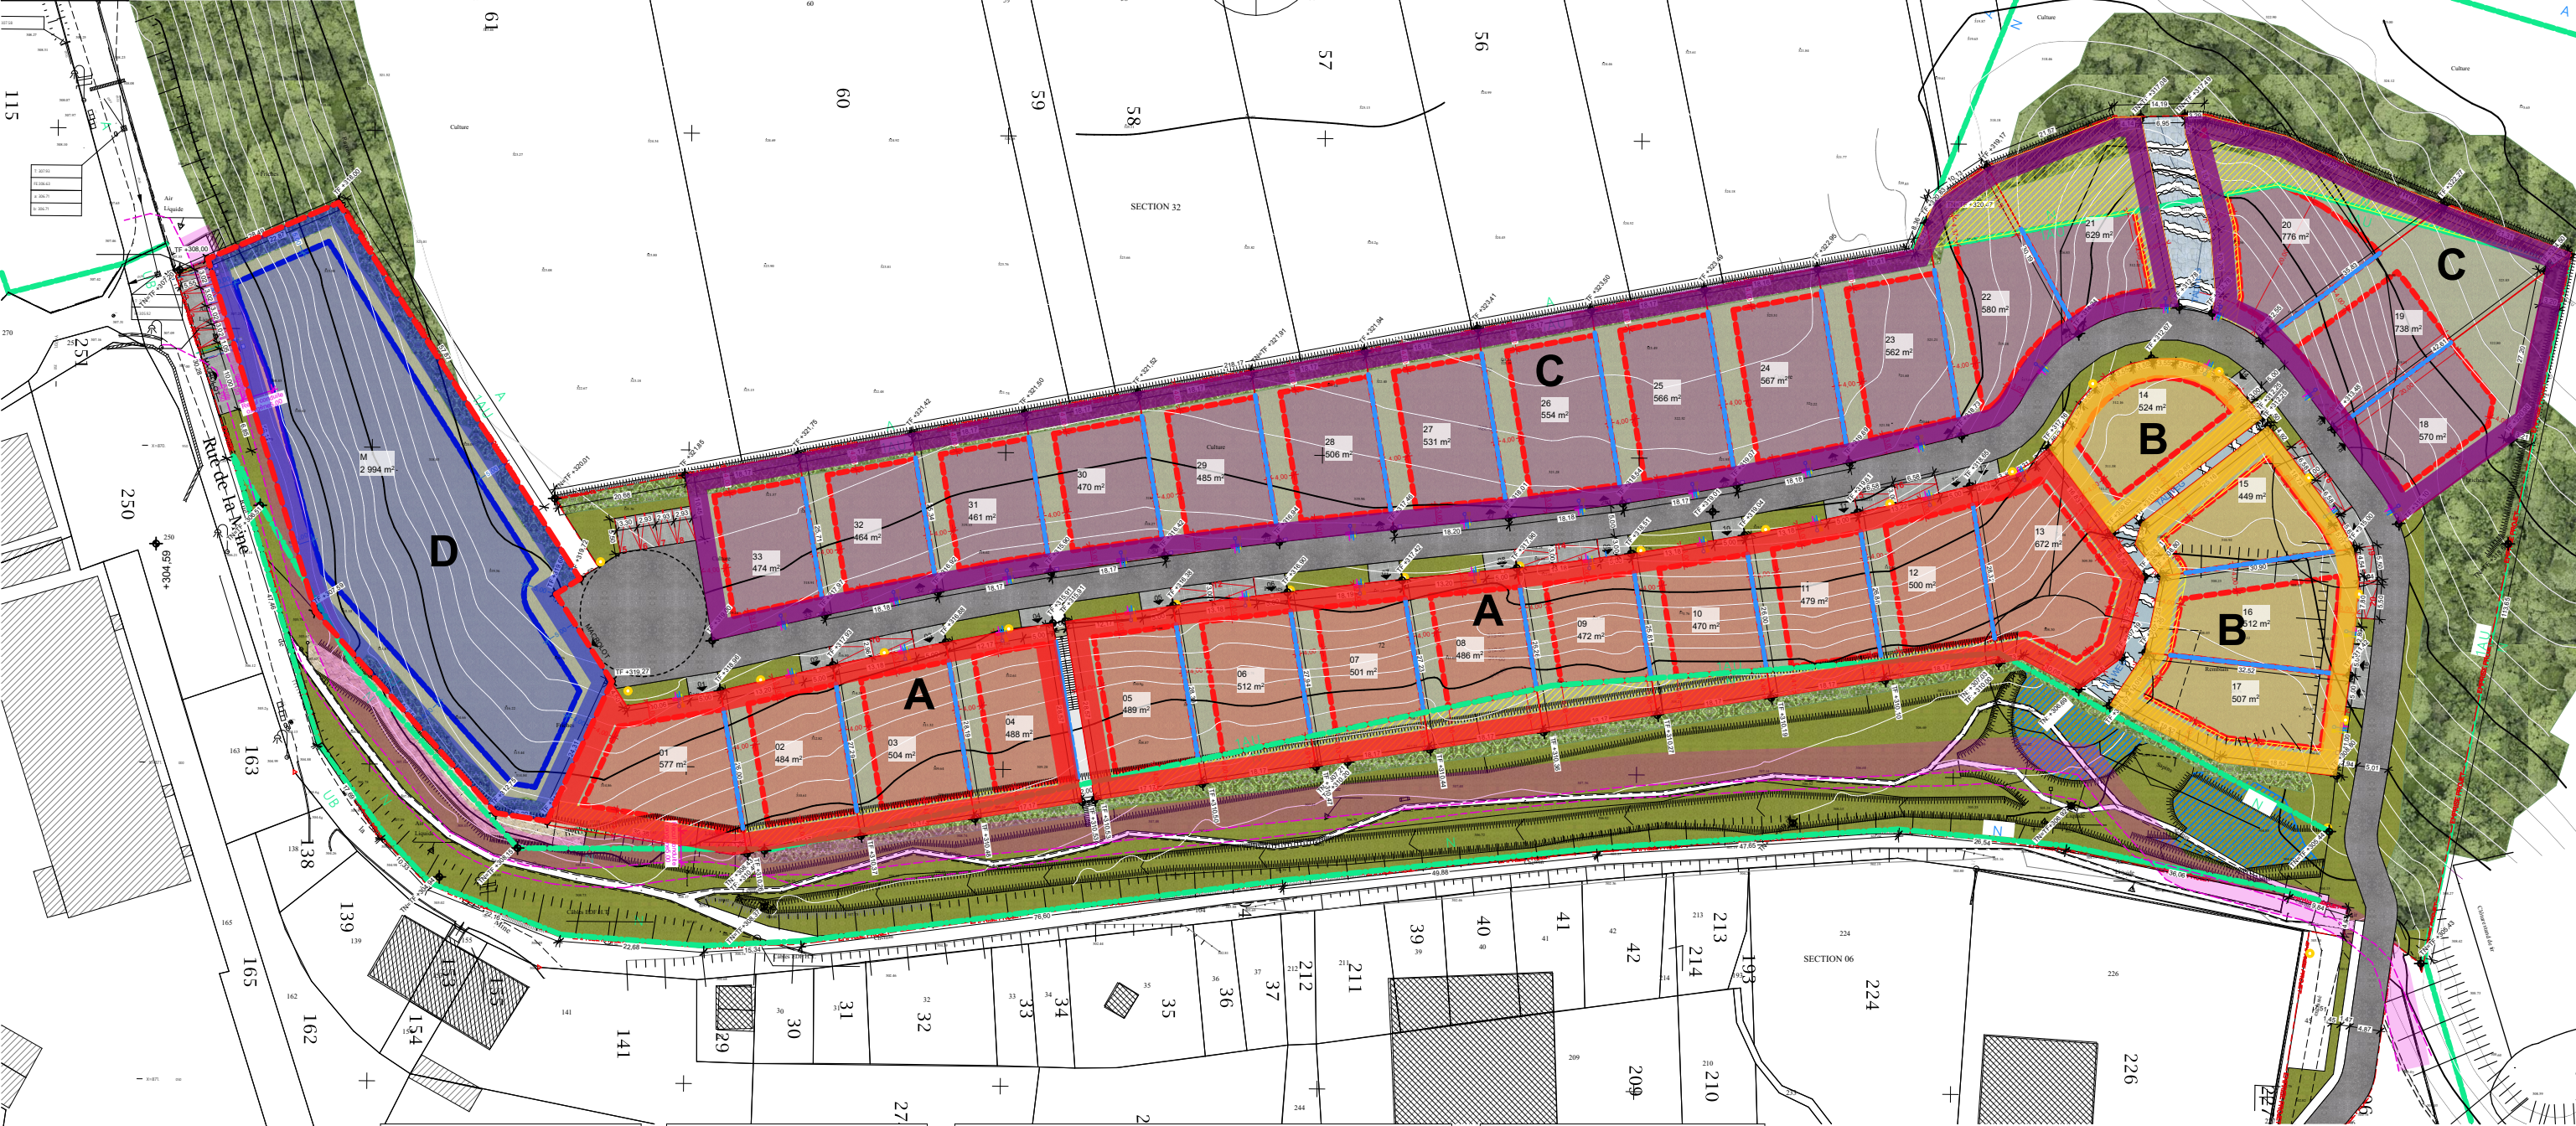

ZONE A	
N°	Surface
01	577
02	484
03	504
04	488
05	489
06	512
07	501
08	486
09	472
10	470
11	479
12	500
13	672

ZONE B	
N°	Surface
14	524
15	449
16	512
17	507

ZONE C	
N°	Surface
18	570
19	738
20	776
21	629
22	580
23	562
24	567
25	566
26	554
27	531
28	506
29	485
30	470

ZONE D	
N°	Surface
31	461
32	464
33	474

Les altimétries et les réseaux sont susceptibles d'évoluer durant les travaux.
Un plan de vente avec le bornage précis sera transmis à l'acquéreur.